


ÚZEMNÍ PLÁN HOSPŘÍZ

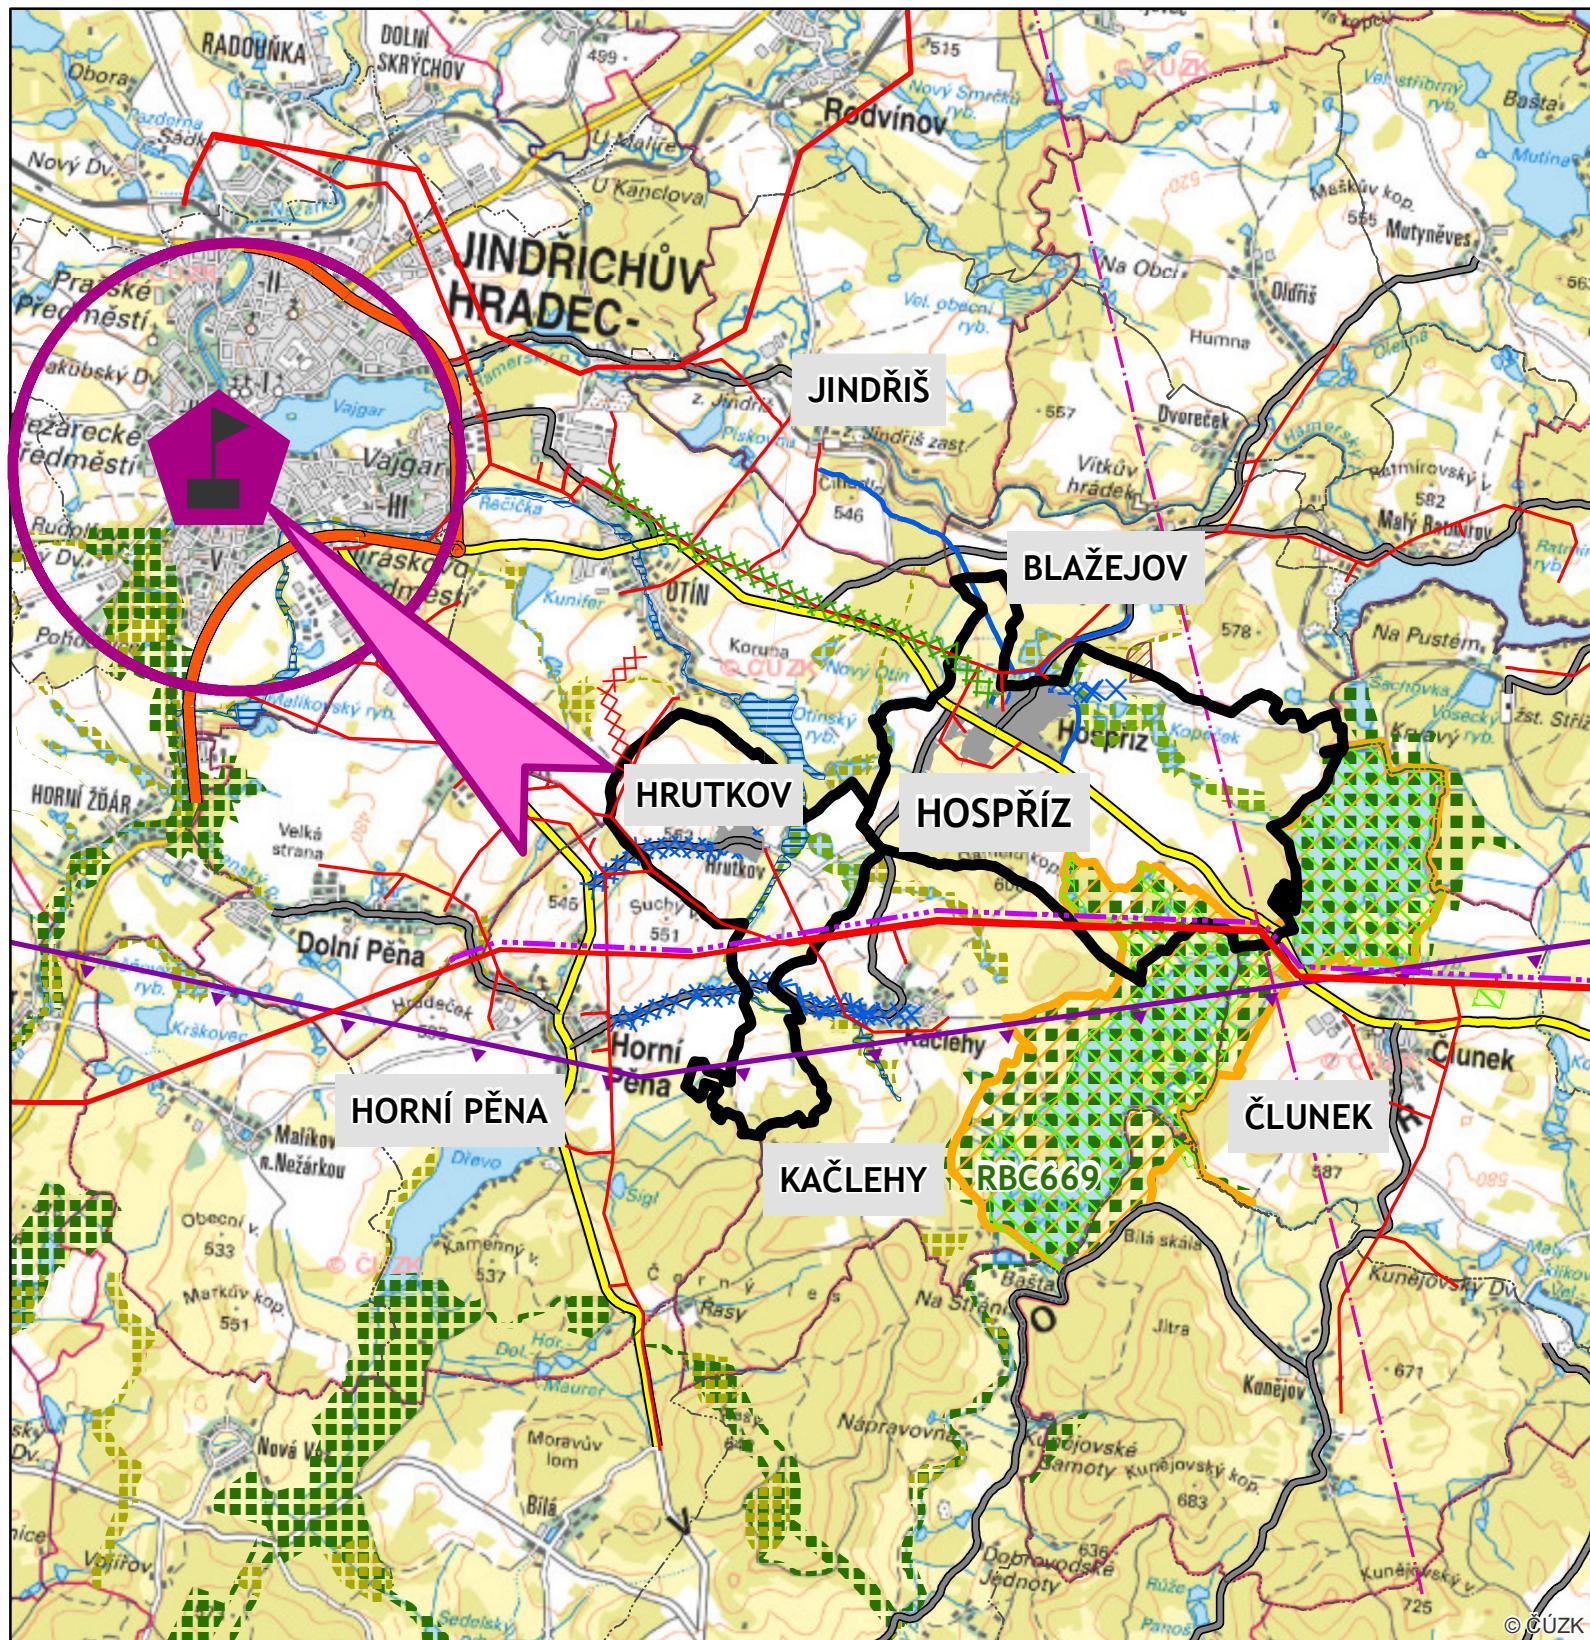

- xxxxxx KORIDOR PRO NÁVRH VODOVODNÍHO ŘADU
- xxxxx KORIDOR PRO NÁVRH VEDENÍ VN
- xxxxx KORIDOR PRO NÁVRH VEDENÍ VTL PLYNOVODU VČETNĚ RS
- SILNICE I. TŘÍDY
- SILNICE II. TŘÍDY
- SILNICE III. TŘÍDY
- VEDENÍ ELEKTRICKÉ SÍTĚ ZVN A VN
- OPTICKÝ KABEL - NADZEMNÍ VEDENÍ
- RADIORELEOVA TRASA
- ▼ LETECKÝ KORIDOR
- ZÁPLAVOVÉ ÚZEMÍ
- NÁRODNÍ PŘÍRODNÍ PAMÁTKA
- NATURA 2000 - EVL
- REGIONÁLNÍ PRVKY ÚSES
- LOKÁLNÍ PRVKY ÚSES
- LOŽISKO NEROSTNÝCH SUROVIN
- CENTRUM VEŘEJNÉHO OBČANSKÉHO VYBavenÍ (KULTURA, ZDRAVOTNICTVÍ, ŠKOLSTVÍ VYŠÍ ÚROVEŇ STÁTNÍ SPRÁVY)**

Příloha č.2 Opatření obecné povahy

ÚZEMNÍ PLÁN HOSPŘÍZ	
PROJEKTANT	ING.ARCH.ZUZANA HUDCOVÁ NA HRADBÁCH 52 / I, JINDŘICHŮV HRADEC IČO 134 98 592, ČKA 00423
SPOLUPRÁCE	ING. KATEŘINA GDULOVÁ ING. VÁCLAV ŠKOPEK
OBSAH	VÝKRES ŠIRŠÍCH VZTAHŮ
MĚŘÍTKO	1 : 50 000
DATUM	04 / 2018
Č.VÝKRESU	OD2