


# NÁVRH ÚZEMNÍHO PLÁNU - HOSPŘÍZ

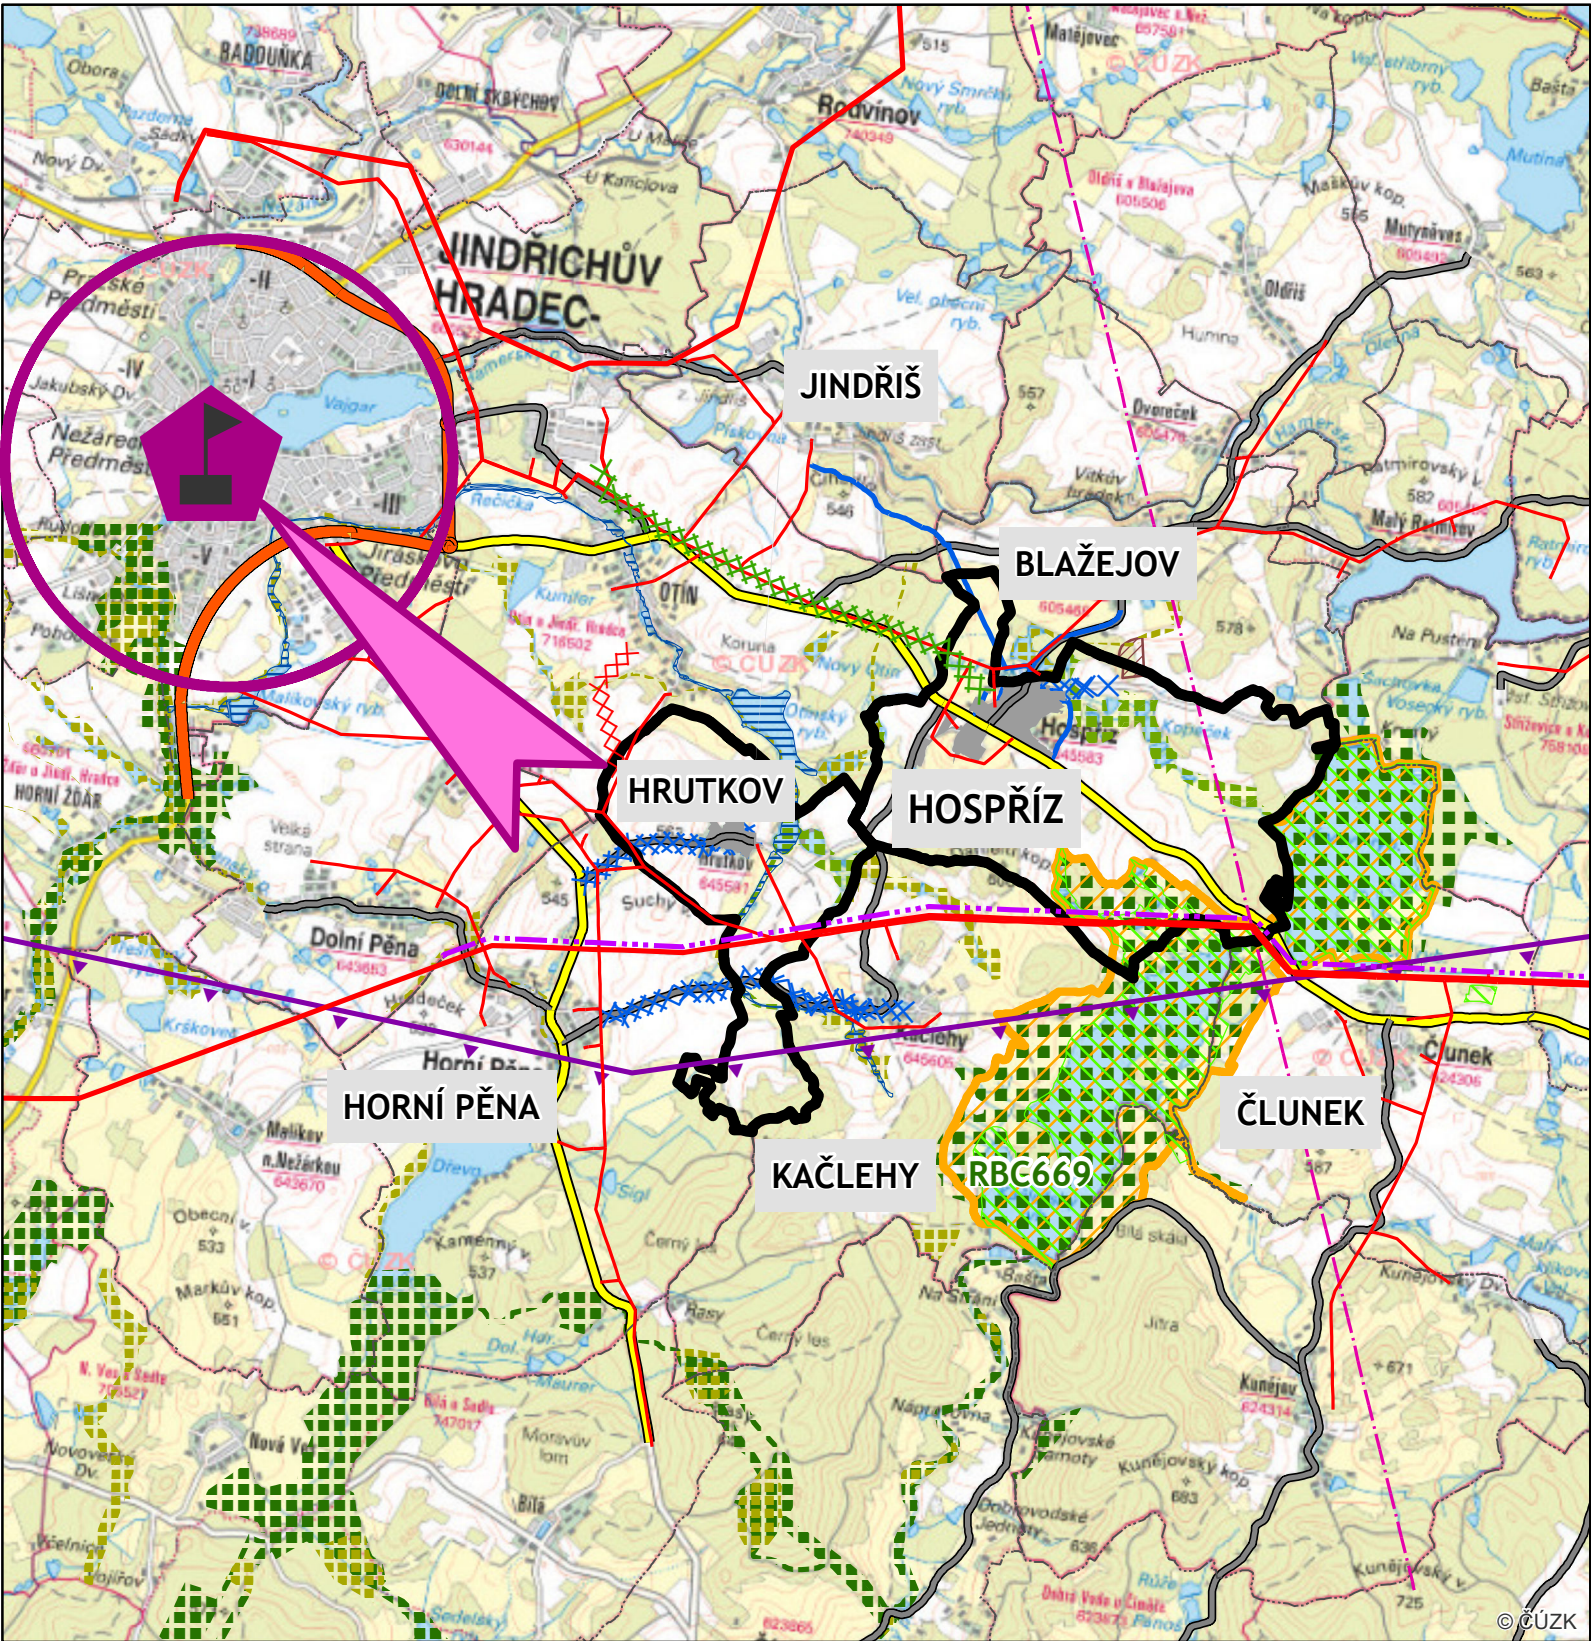

- ✂✂✂✂ KORIDOR PRO NÁVRH VODOVODNÍHO ŘADU
- ✂✂✂✂ KORIDOR PRO NÁVRH VEDENÍ VN
- ✂✂✂✂ KORIDOR PRO NÁVRH VEDENÍ VTL PLYNOVODU VČETNĚ RS
- SILNICE I. TŘÍDY
- SILNICE II. TŘÍDY
- SILNICE III. TŘÍDY
- VEDENÍ ELEKTRICKÉ SÍTĚ ZVN A VN
- OPTICKÝ KABEL - NADZEMNÍ VEDENÍ
- RADIORELEOVA TRASA
- LETECKÝ KORIDOR
- ▨ ZÁPLAVOVÉ ÚZEMÍ
- ▨ NÁRODNÍ PŘÍRODNÍ PAMÁTKA
- ▨ NATURA 2000 - EVL
- ▨ REGIONÁLNÍ PRVKY ÚSES
- ▨ LOKÁLNÍ PRVKY ÚSES
- ▨ LOŽISKO NEROSTNÝCH SUROVIN
- ▨ CENTRUM VEŘEJNÉHO OBČANSKÉHO VYBAVENÍ (KULTURA, ZDRAVOTNICTVÍ, ŠKOLSTVÍ VYŠŠÍ ÚROVEŇ STÁTNÍ SPRÁVY)

Příloha č.2 Opatření obecné povahy

| NÁVRH ÚZEMNÍHO PLÁNU HOSPŘÍZ |                                                                                               |       |           |           |     |
|------------------------------|-----------------------------------------------------------------------------------------------|-------|-----------|-----------|-----|
| PROJEKTANT                   | ING.ARCH.ZUZANA HUDCOVÁ<br>NA HRADBÁCH 52 / I, JINDŘICHŮV HRADEC<br>IČO 134 98 592, ČKA 00423 |       |           |           |     |
| SPOLUPRÁCE                   | ING. KATEŘINA GDULOVÁ<br>ING. VÁCLAV ŠKOPEK                                                   |       |           |           |     |
| OBSAH                        | VÝKRES ŠIRŠÍCH VZTAHŮ                                                                         |       |           |           |     |
| MĚŘÍTKO                      | 1: 50 000                                                                                     | DATUM | 10 / 2017 | Č.VÝKRESU | OD2 |