

Městský úřad Jindřichův Hradec

odbor dopravy
Klásterská 135/II, 377 22 J. Hradec

Č.j.: DOP/25671/21/KJ
V.J. Hradci 04.06.2021

tel. 384 351 273; e-mail: kratky@jh.cz
Vyřizuje: Jaroslav Krátký

STANOVENÍ PŘECHODNÉ ÚPRAVY PROVOZU OPATŘENÍ OBECNÉ POVAHY Veřejná vyhláška

Městský úřad Jindřichův Hradec, odbor dopravy jako věcně a místně příslušný obecní úřad podle § 124 odst. 6 zákona č. 361/2000 Sb., o provozu na pozemních komunikacích, v platném znění

s t a n o v u j e

právníké osobě

**SETERM CB a.s., Nemanická 2765/16a, 370 10 České Budějovice,
IČ: 26031949**

podle § 77 odst. 5 zákona č. 361/2000 Sb., o provozu na pozemních komunikacích, v platném znění, přechodnou úpravu provozu na silnici II/128 k. ú. H. Pěna, III/12847 k. ú. H. Pěna, Hrutkov, III/12849 k. ú. H. pěna, Hrutkov, Kačlehy, Hospříz a MK v k. ú. Kačlehy a Hrutkov z důvodu uzavírky silnice III/12849 p. č. 1019/56 k. ú. Kačlehy z důvodu pokládky kabelového vedení NN a demontáže vzdušného vedení NN, po písemném vyjádření příslušného orgánu Policie ČR ze dne 18.01.2021, č.j. KRPC-6593/ČJ-2021-020306, takto:

1. Přechodná úprava provozu bude osazena, podle odsouhlasených situací ze dne 04.06.2021, které jsou součástí tohoto stanovení.
2. Dopravní značení bude provedeno v souladu s vyhláškou č. 294/2015 Sb., kterou se provádí pravidla provozu na pozemních komunikacích a úprava a řízení provozu na pozemních komunikacích.

Svislé dopravní značky musí být provedeny v základní velikosti a v reflexní úpravě a musí být umístěny tak, aby byly včas viditelné těmi účastníky silničního provozu, pro které jsou určeny, a to v souladu s Technickými podmínkami TP 65 – Zásady pro dopravní značení na pozemních komunikacích, TP – 66 Zásady pro označování pracovních míst a v souladu s Technickými podmínkami TP 143 – Systém hodnocení přenosných svislých dopravních značek.

Přenosné svislé dopravní značení bude umístěno na červenobíle pruhovaných sloupcích a musí být zabezpečeno proti pootočení. Spodní hrana svislé dopravní značky musí být ve výšce min. 60 cm nad vozovkou, její nejbližší musí být umístěna minimálně 50 cm od zpevněného okraje komunikace (výjimečně v obci 30 cm) a maximálně 200 cm (nesmí být umístěny na jakémkoliv jiné stávající svislé dopravní značce).

3. Přechodná úprava provozu bude na komunikaci osazena od 14.06.2021 do 30.06.2021.


O d ů v o d n ě n í :

Stanovení se vydává na základě návrhu dopravního opatření společnosti SETERM CB a.s., Nemanická 2765/16a, 370 10 České Budějovice na základě návrhu doručeného dne 24.05.2021. Důvodem je zabezpečení bezpečnosti všech účastníků provozu při pokládce kabelového vedení NN a demontáži vzdušného vedení NN. K navrženému dopravnímu opatření se souhlasně vyjádřila Policie ČR dne 18.01.2021 č.j. KRPC-6593/ČJ-2021-020306.

P o u ě n í :

Podle § 77 odst. 5 zákona č. 361/2000 Sb., o provozu na pozemních komunikacích, v platném znění, opatření obecné povahy nabývá účinnosti pátým dnem po vyvěšení.

MĚSTSKÝ ÚŘAD
Jindřichův Hradec
PSČ 377 22
8-5


vedoucí odboru dopravy
Městského úřadu J. Hradec
Ing. Zbyněk Heřman


Obdrží:

SETERM CB a.s., Nemanická 2765/16a, 370 10 České Budějovice
Obec Kačlehy, Kačlehy 51, 377 01 Jindřichův Hradec
Obec Hospříz, Hospříz 28, 377 01 Jindřichův Hradec
Obec Horní Pěna, Horní Pěna 93, 387 31 Horní Pěna
KŘPJČK, Územní odb. J. Hradec, DI, Nádražní 567/II, 377 46 J. Hradec

Vyvěšeno dne

Sejmuto dne

Uzavírka sil. III/12849 v obci Kačlehy z důvodu překopu komunikace
a realizace kabelového vedení NN
SITUACE DIO - SCHÉMA

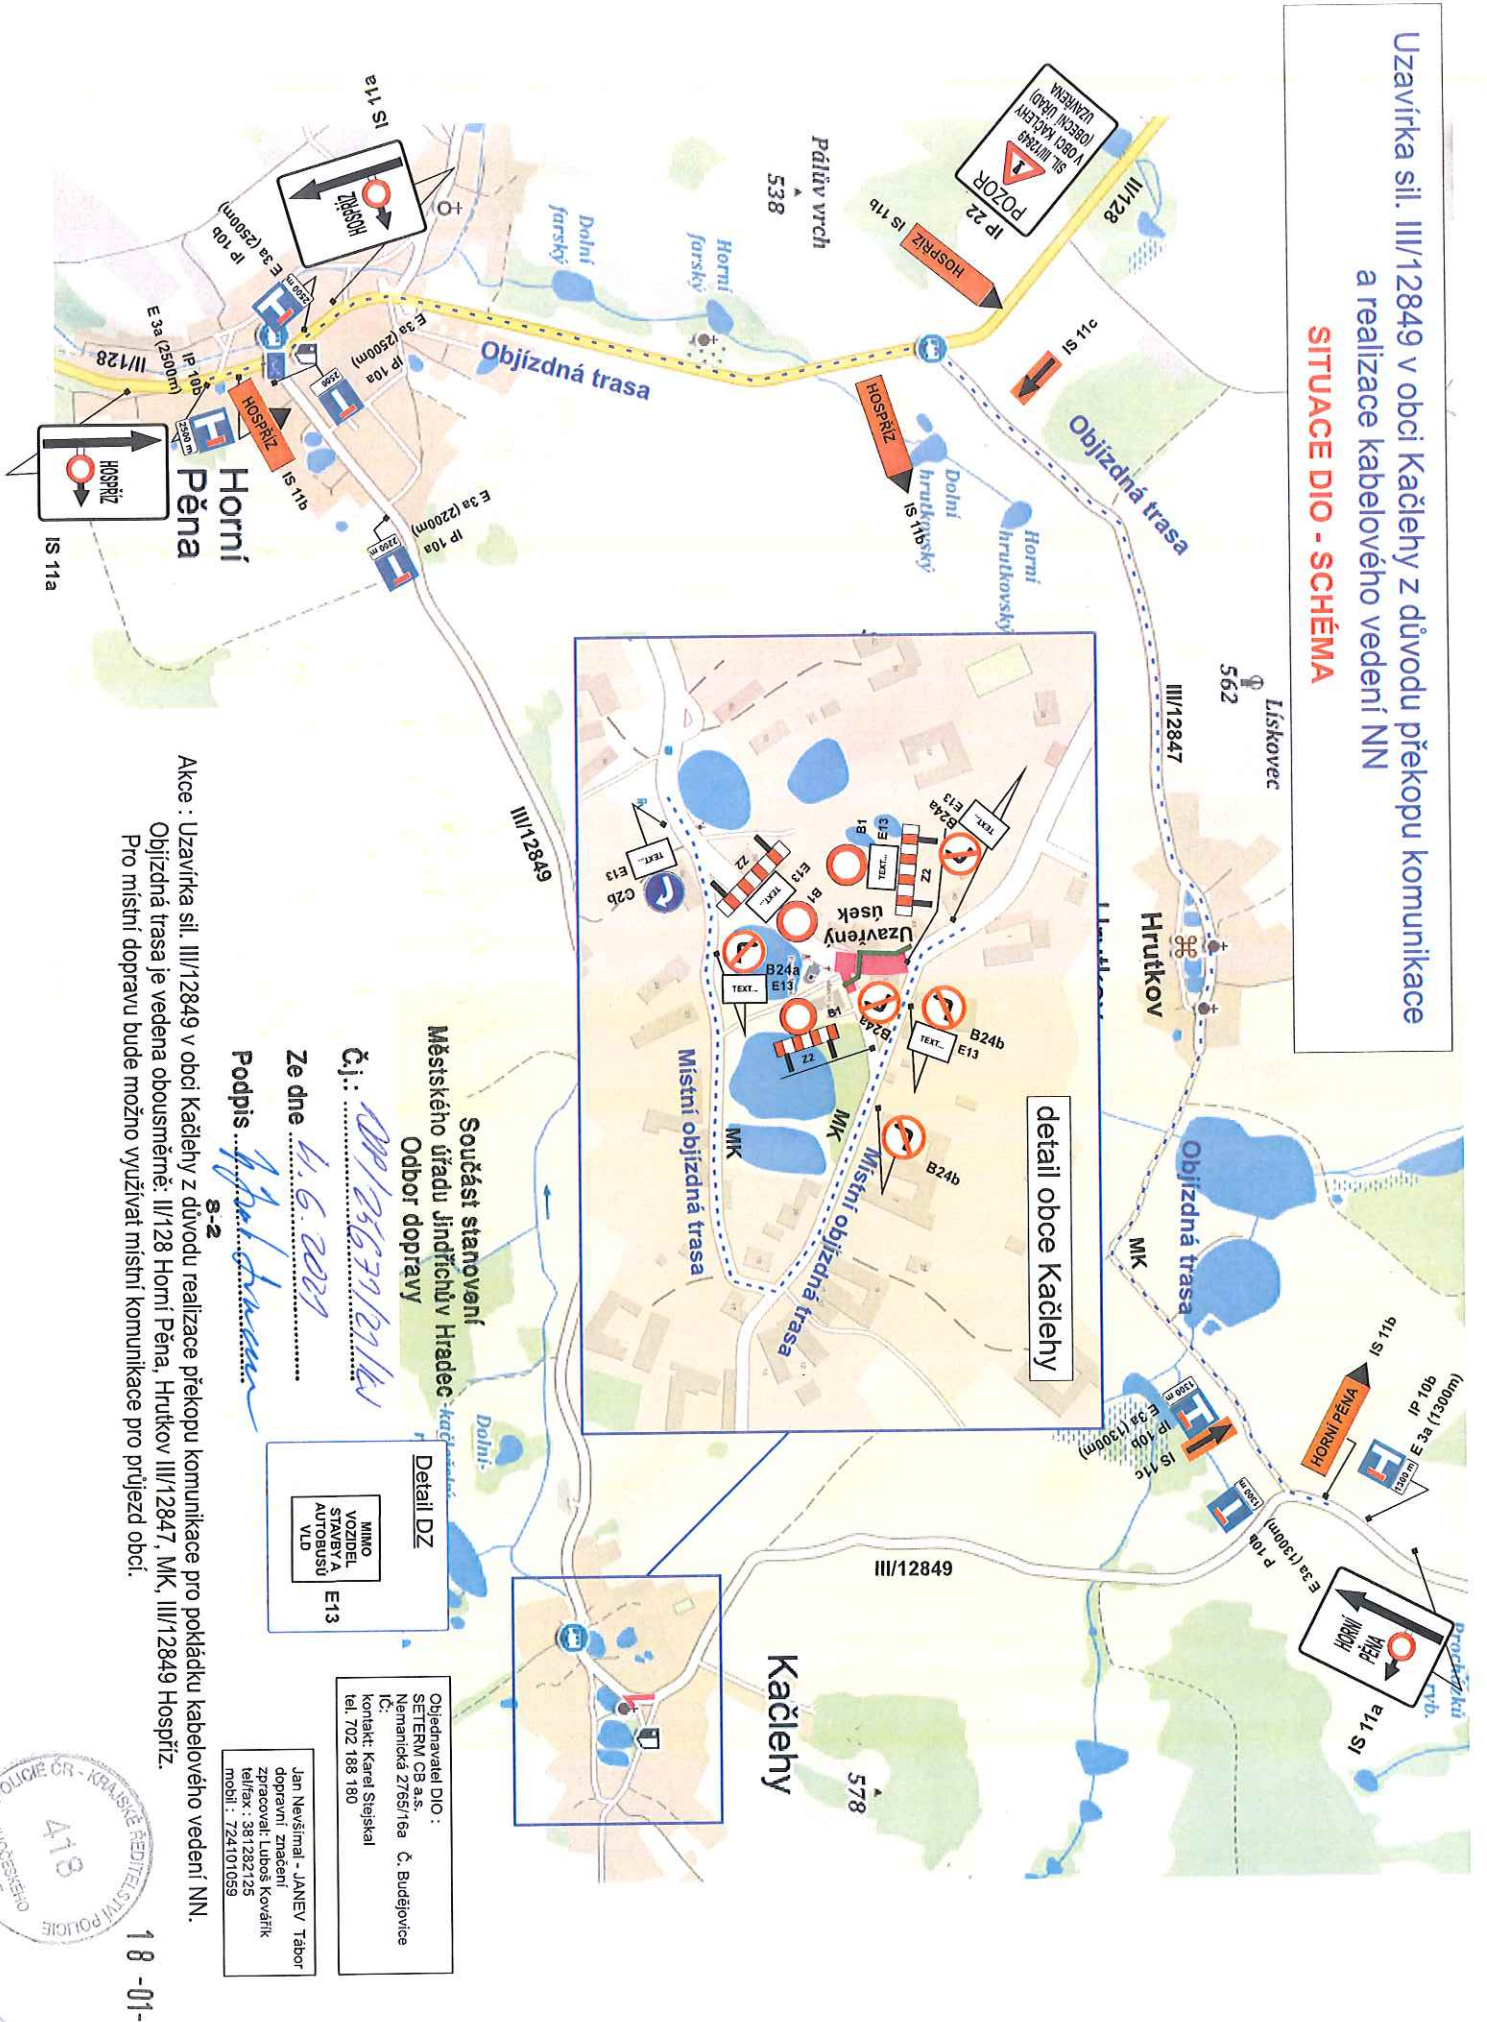

Akce : Uzavírka sil. III/12849 v obci Kačlehy z důvodu realizace překopu komunikace pro pokládku kabelového vedení NN.
Objízdná trasa je vedena obousměrně: II/128 Horní Pěna, Hrutkov III/12847, MK, III/12849 Hospříz.
Pro místní dopravu bude možno využívat místní komunikace pro příjezd obcí.

Součást stanovení
Městského úřadu Jindřichův Hradec
Odbor dopravy

Čj.: *OP/12367/12/14*

Ze dne *4. 6. 2021*

Podpis: *J. Neuvšímal*

Detail DZ
MIMO VOZIDEL, STAVBY A AUTOBUSŮ VLD E13

Objednatel DIO :
SET ERW CB a.s.,
Nemanická Z765/16a Č. Budějovice
IC:
kontakt: Karel Stejskal
tel. 702 188 180

Jan Neuvšímal - JANEV Tábor
dopravní značení
zpracoval: Luboš Kovářik
telefon: 38 1282125
mobil: 724101059



Zřízení přípojky, pokládky kabelového vedení NN v obci Kačelchy podél sil. III/12849

SITUACE DIO - SCHÉMA

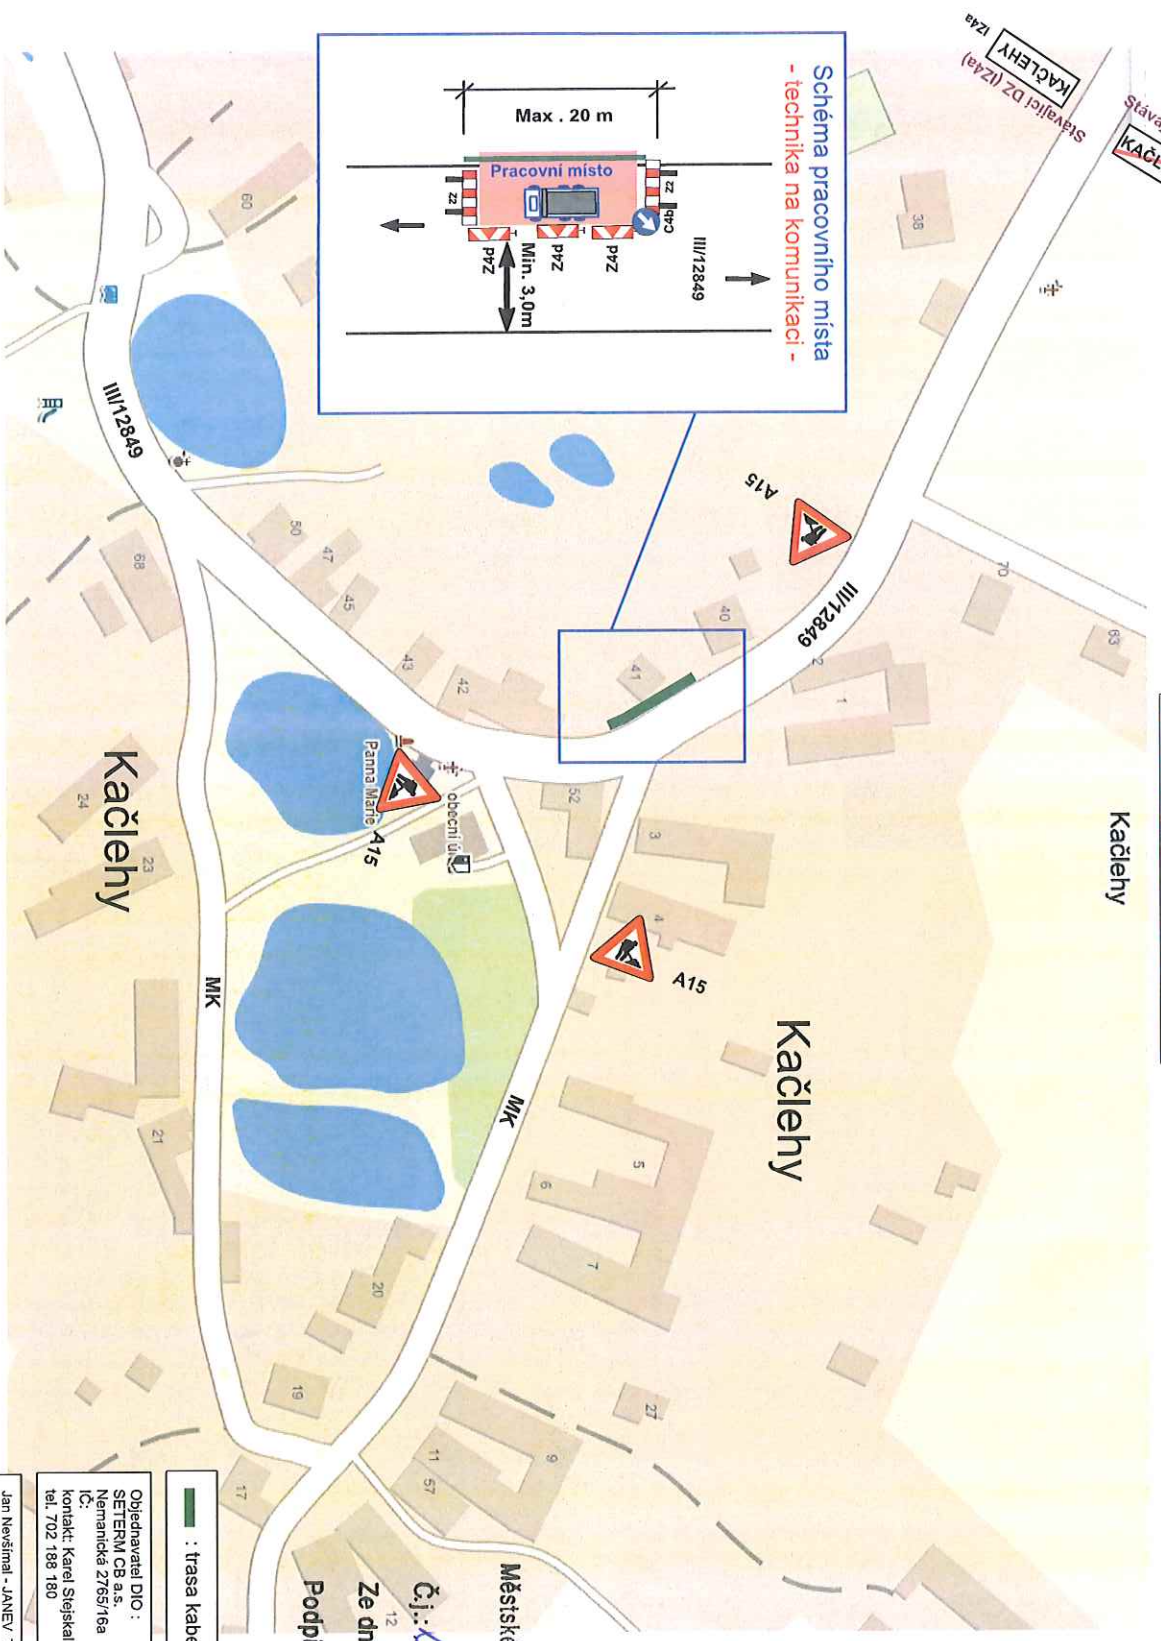


Schéma pracovního místa
- technika na komunikaci -

Akce : Zřízení přípojky a pokládky kabelového vedení NN v obci Kačelchy podél sil. III/12849.
Tato část úseku bude realizována za provozu, částečné omezení dopravy na jeden jízdní pruh pro oba směry jízdy v délce max. 20 m.

Součást stanovení
Městského úřadu Jindřichův Hradec
Oddor dopravy

Čj.: *MP/05639/09/161*
Ze dne *1.6.2021*
Podpis *J. Šubrt*
S-2

Objednavatel DIO :
SETEKUM CB a.s.
Němanká 2765/16a Č. Budějovice
IC:
kontakt: Karel Stejskal
tel. 702 188 180

Jan Nejšťmál - JANEV Táborec
dopravní zřazení
zpracoval: Luboš Kovářik
tel/fax: 381 282 123
mobil: 724101059

18-01-2021

