


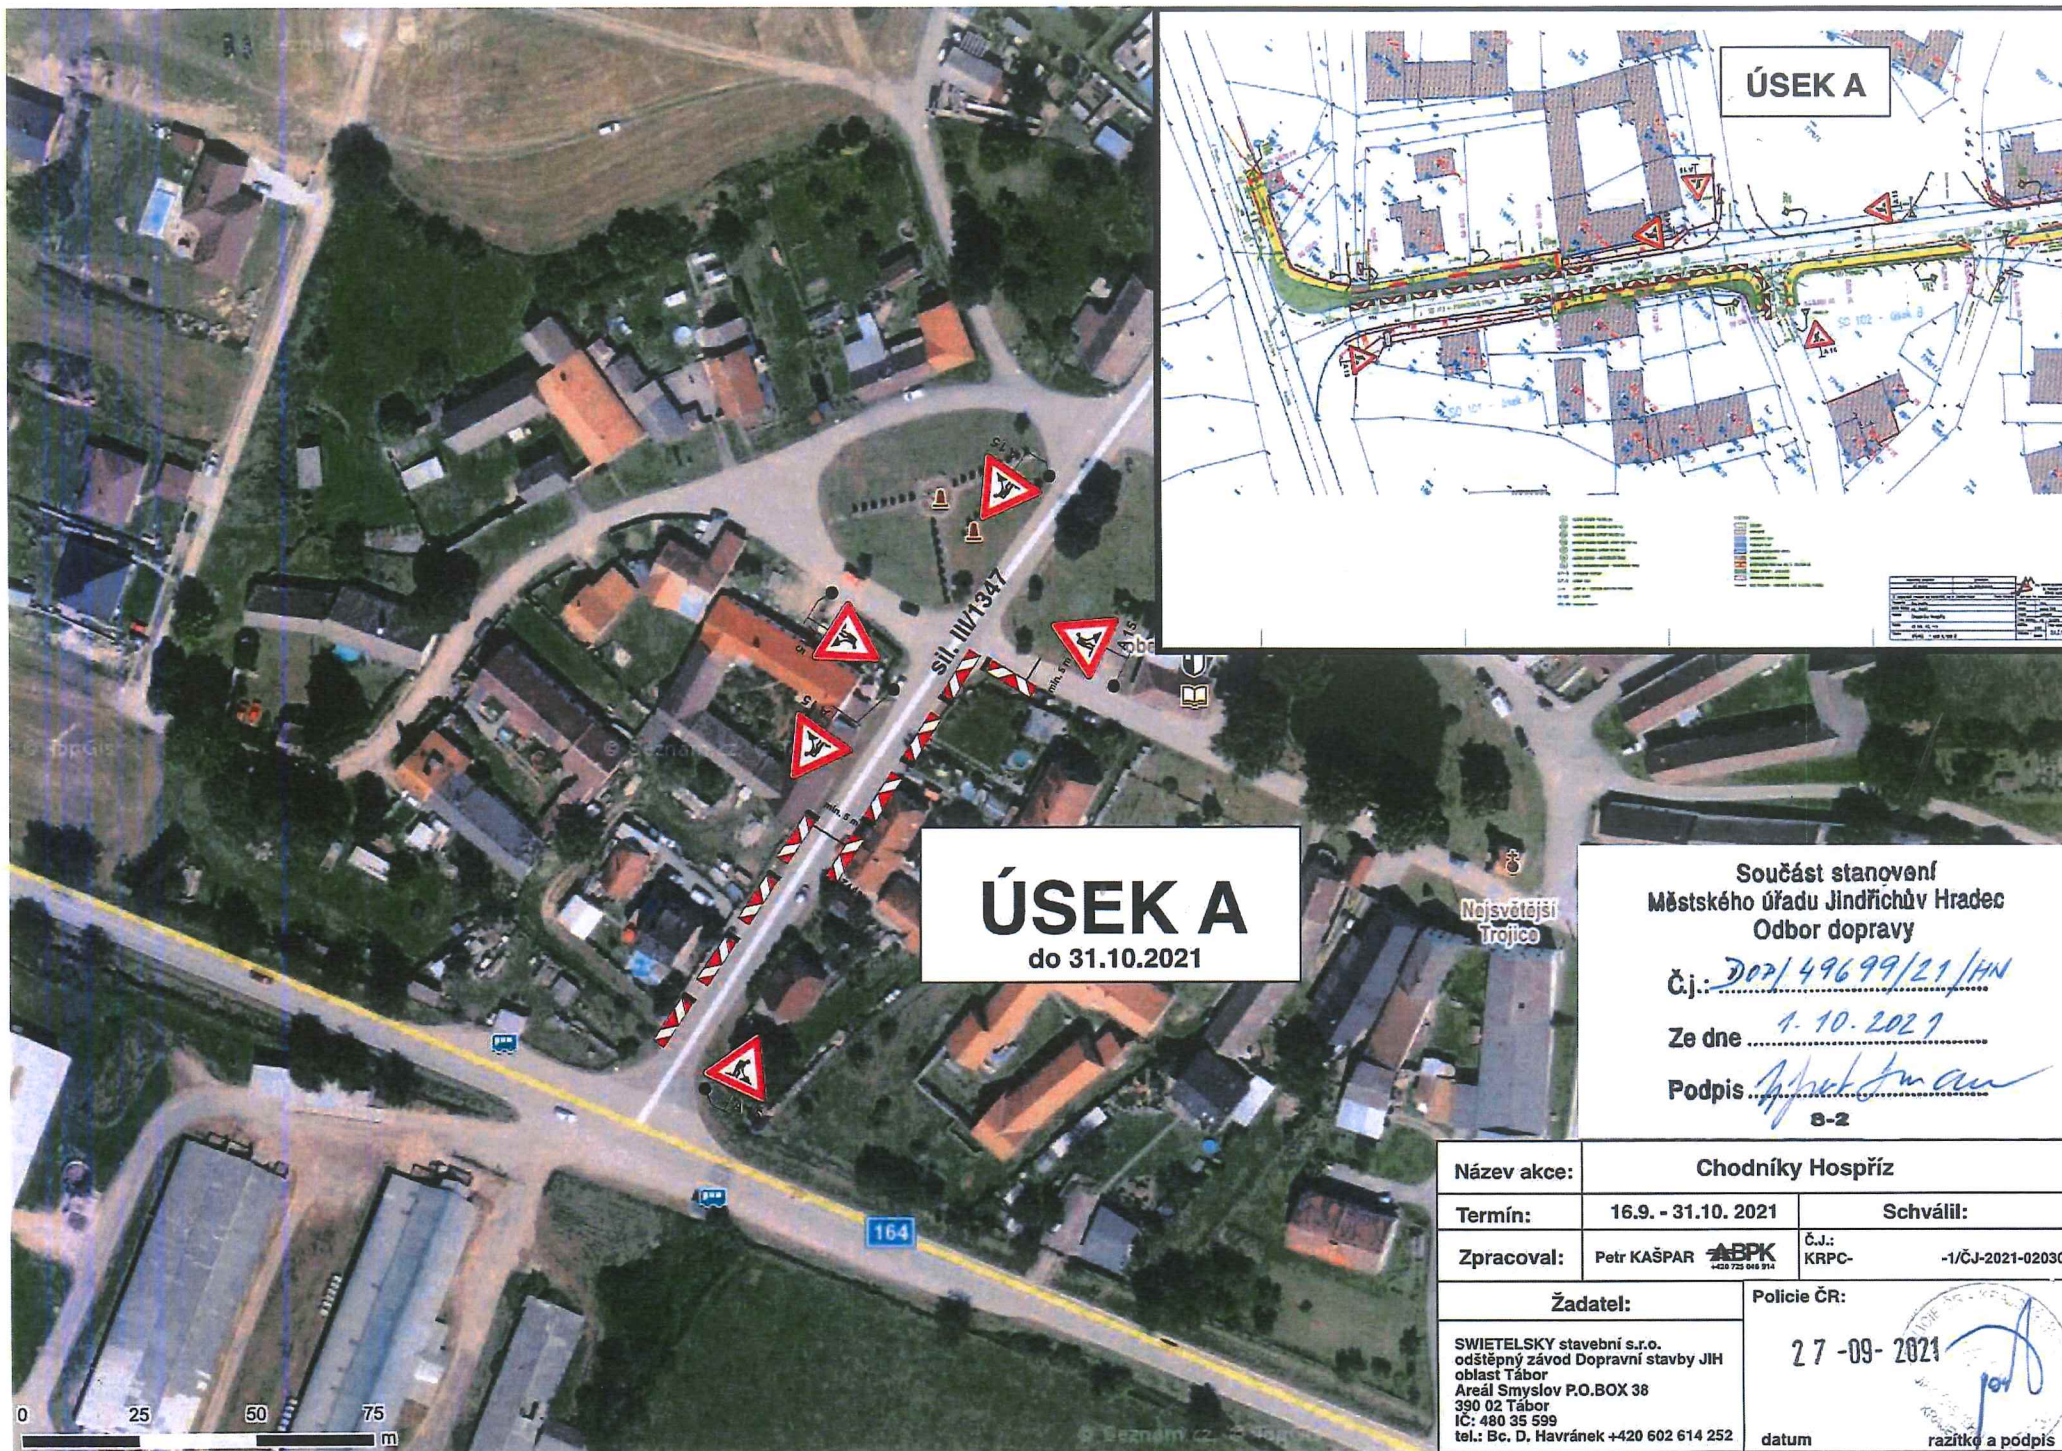

ÚSEK A do 31.10.2021

ÚSEK A


Součást stanovení
Městského úřadu Jindřichův Hradec
Odbor dopravy

Č.j.: *DOZ/49699/21/HN*

Ze dne *1. 10. 2021*

Podpis *[Signature]*
8-2

Název akce:	Chodníky Hospříz	
Termín:	16.9. - 31.10. 2021	Schválil:
Zpracoval:	Petr KAŠPAR ABPK +420 770 010 914	Č.J.: KRPC- -1/ČJ-2021-020306
Žadatel:		Policie ČR:
SWIETELSKY stavební s.r.o. odštěpný závod Dopravní stavby JIH oblast Tábor Areál Smyslov P.O.BOX 38 390 02 Tábor IČ: 480 35 599 tel.: Bc. D. Havránek +420 602 614 252		27-09-2021 datum razítko a podpis

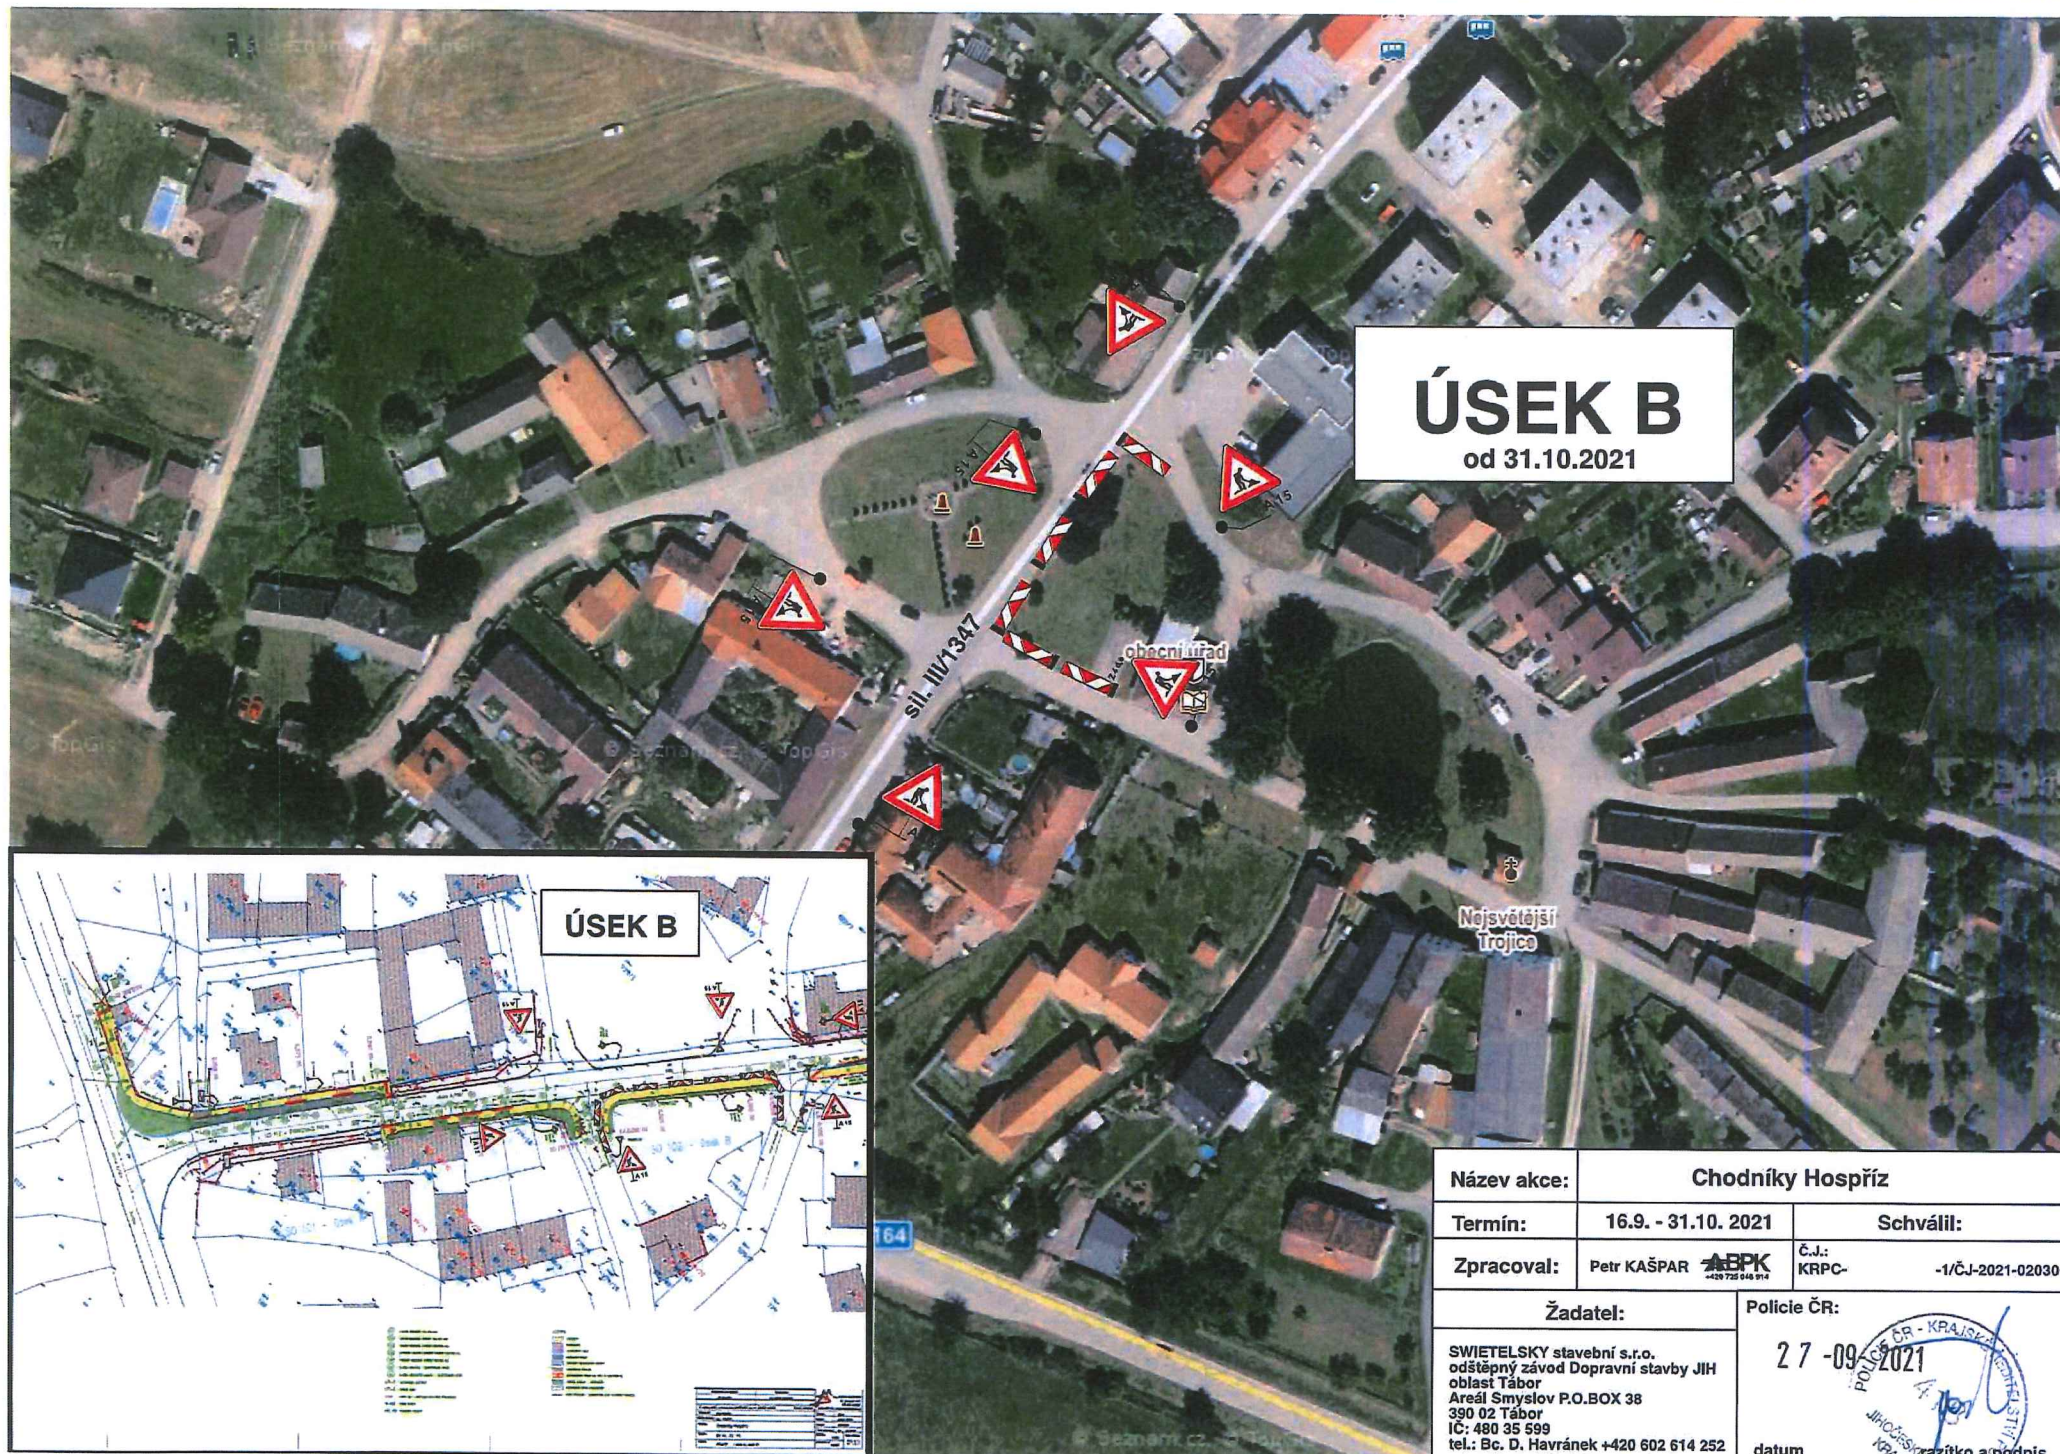

ÚSEK B

od 31.10.2021

ÚSEK B

Název akce:	Chodníky Hospřiz	
Termín:	16.9. - 31.10. 2021	Schválil:
Zpracoval:	Petr KAŠPAR  420 720 046 974	Č.j.: KRPC- -1/ČJ-2021-020306
Žadatel:		Policie ČR:
SWIETELSKY stavební s.r.o. odštěpný závod Dopravní stavby JIH oblast Tábora Areál Smyslov P.O.BOX 38 390 02 Tábor IČ: 480 35 599 tel.: Bc. D. Havránek +420 602 614 252		27-09-2021  datum