

TYPY KRAJINY DLE CÍLOVÉHO VYUŽITÍ

KL

KRAJINA LESOPLNÍ

KR

KRAJINA RYBNÍČNÍ

OCHRANA PAMÁTEK

H1

URBANISTICKY HODNOTNÁ PLOCHA

H2

ARCHITEKTONICKÉ HODNOTY - BOŽÍ MUKA

H3

KULTURNÍ HODNOTY

H4

MÍSTA VÝHLEDŮ

OCHRANA PŘÍRODY A KRAJINY

FUNKČNÍ

NEFUNKČNÍ

ÚZEMNÍ SYSTÉM EKOLOGICKÉ STABILITY

LBC

LOKÁLNÍ BIOCENTRUM

Lbk

LOKÁLNÍ BIOKORIDOR


RBC

REGIONÁLNÍ BIOCENTRUM

IP

INTERAKČNÍ PRVEK

POZN. CELÉ ÚZEMÍ SPADÁ DO OBLASTI KRAJINNÉHO RÁZU JINDŘICHORADECKO

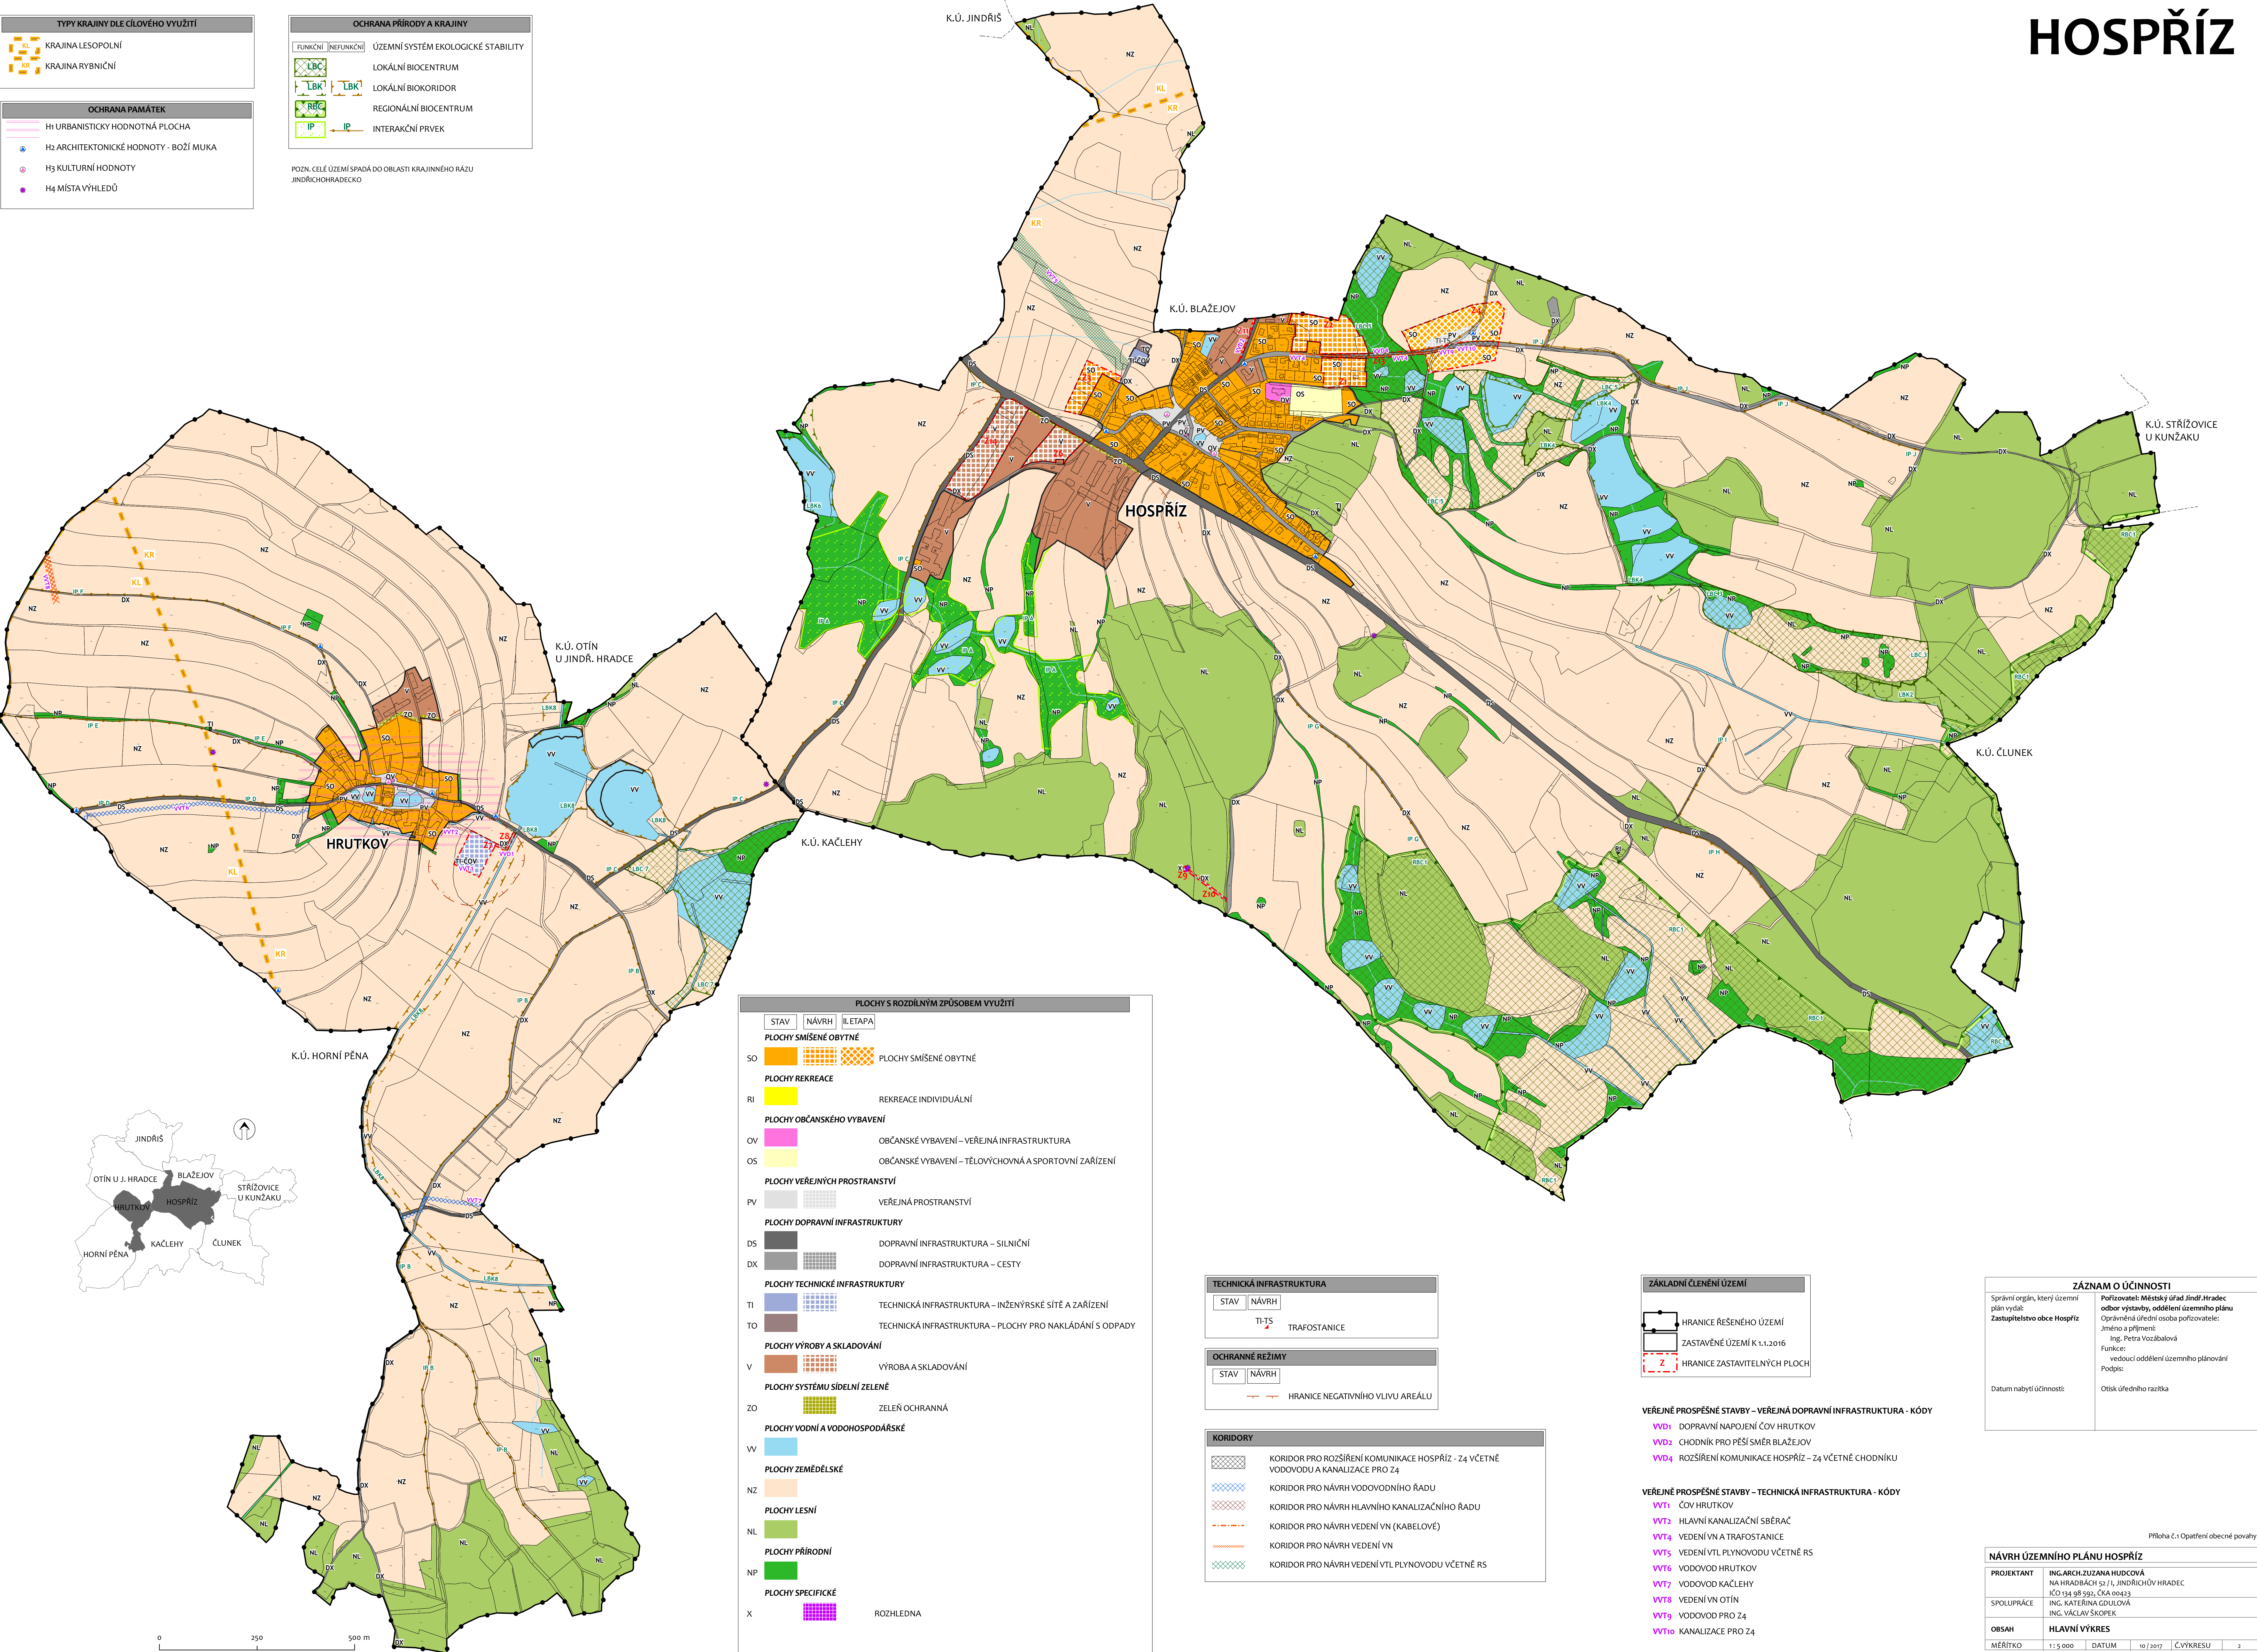

PLOCHY S ROZDÍLNÝM ZPŮSOBEM VYUŽITÍ

STAV

NÁVRH

IL. ETAPA

PLOCHY SMÍŠENÉ OBYTNÉ

SO

PLOCHY SMÍŠENÉ OBYTNÉ

PLOCHY REKREACE

RI

REKREACE INDIVIDUÁLNÍ

PLOCHY OBČANSKÉHO VYBAVENÍ

OV

OBČANSKÉ VYBAVENÍ – VEŘEJNÁ INFRASTRUKTURA

OS

OBČANSKÉ VYBAVENÍ – TĚLOVÝCHOVNÁ A SPORTOVNÍ ZAŘÍZENÍ

PLOCHY VEŘEJNÝCH PROSTRANSTVÍ

PV

VEŘEJNÁ PROSTRANSTVÍ

PLOCHY DOPRAVNÍ INFRASTRUKTURY

DS

DOPRAVNÍ INFRASTRUKTURA – SILNIČNÍ

DX

DOPRAVNÍ INFRASTRUKTURA – CESTY

PLOCHY TECHNICKÉ INFRASTRUKTURY

TI

TECHNICKÁ INFRASTRUKTURA – INŽENÝRSKÉ SÍTĚ A ZAŘÍZENÍ

TO

TECHNICKÁ INFRASTRUKTURA – PLOCHY PRO NAKLÁDÁNÍ S ODPADY

PLOCHY VÝROBY A SKLADOVÁNÍ

V

VÝROBA A SKLADOVÁNÍ

PLOCHY SYSTÉMU SÍDELNÍ ZELENĚ

ZO

ZELEŇ OCHRANNÁ

PLOCHY VODNÍ A VODOHOSPODÁŘSKÉ

VV

PLOCHY ZEMĚDĚLSKÉ

NZ

PLOCHY LESNÍ

NL

PLOCHY PŘÍRODNÍ

NP

PLOCHY SPECIFICKÉ

X

ROZHLEDNA

TECHNICKÁ INFRASTRUKTURA

STAV

NÁVRH

TI-TS

TRAFOSTANICE

OCHRANNÉ REŽIMY

STAV

NÁVRH

HRANICE NEGATIVNÍHO VLIVU AREÁLU

KORIDORY

KORIDOR PRO ROZŠÍŘENÍ KOMUNIKACE HOSPŘÍZ - Z4 VČETNĚ VODOVODU A KANALIZACE PRO Z4

KORIDOR PRO NÁVRH VODOVODNÍHO ŘÁDU

KORIDOR PRO NÁVRH HLAVNÍHO KANALIZAČNÍHO ŘÁDU

KORIDOR PRO NÁVRH VEDENÍ VN (KABELOVÉ)

KORIDOR PRO NÁVRH VEDENÍ VN

KORIDOR PRO NÁVRH VEDENÍ VTIL PLYNOVODU VČETNĚ RS

ZÁKLADNÍ ČLENĚNÍ ÚZEMÍ

HRANICE ŘEŠENÉHO ÚZEMÍ

ZASTAVĚNÉ ÚZEMÍ K 1.1.2016

HRANICE ZASTAVITELNÝCH PLOCH

VEŘEJNÉ PROSPĚŠNÉ STAVBY – VEŘEJNÁ DOPRAVNÍ INFRASTRUKTURA - KÓDY

VVD1

DOPRAVNÍ NAPOJENÍ ČOV HRUTKOV

VVD2

CHODNÍK PRO PĚŠÍ SMĚR BLAŽEJOV

VVD4

ROZŠÍŘENÍ KOMUNIKACE HOSPŘÍZ – Z4 VČETNĚ CHODNÍKU

VEŘEJNÉ PROSPĚŠNÉ STAVBY – TECHNICKÁ INFRASTRUKTURA - KÓDY

VT1

ČOV HRUTKOV

VT2

HLAVNÍ KANALIZAČNÍ SBĚRAČ

VT4

VEDENÍ VN A TRAFOSTANICE

VT5

VEDENÍ VTIL PLYNOVODU VČETNĚ RS

VT6

VODOVOD HRUTKOV

VT7

VODOVOD KAČLEHY

VT8

VEDENÍ VN OTÍN

VT9

VODOVOD PRO Z4

VT10

KANALIZACE PRO Z4

ZÁZNAM O ÚČINNOSTI

Správní orgán, který územní plán vydal:
Zastupitelstvo obce Hospříz

Podpis:

Podpisovatel: Městský úřad Jindř. Hradec
odbor výstavby, oddělení územního plánu
Oprávněná úřední osoba pořizovatele:
Jméno a příjmení:
Ing. Petra Vozáblová
Funkce:
vedoucí oddělení územního plánování
Podpis:

Podpis:

Datum nabytí účinnosti:

Otisk úředního razítka

Příloha č.1 Opatření obecního povahy

NÁVRH ÚZEMNÍHO PLÁNU HOSPŘÍZ

PROJEKTANT

ING.ARCH.ZUZANA HUDCOVÁ
NA HRADBÁCH 52 J.L. JINDŘICHŮV HRADEC
IČO 134 98 592, ČKA 004833

SPOLUPRÁCE

ING. KATEŘINA GDULOVÁ
ING. VÁCLAV SKOPEK

OBSAH

HLAVNÍ VÝKRES

MĚŘÍTKO

1:5 000

DATUM

10 / 2017

ČVÝKRESU

2